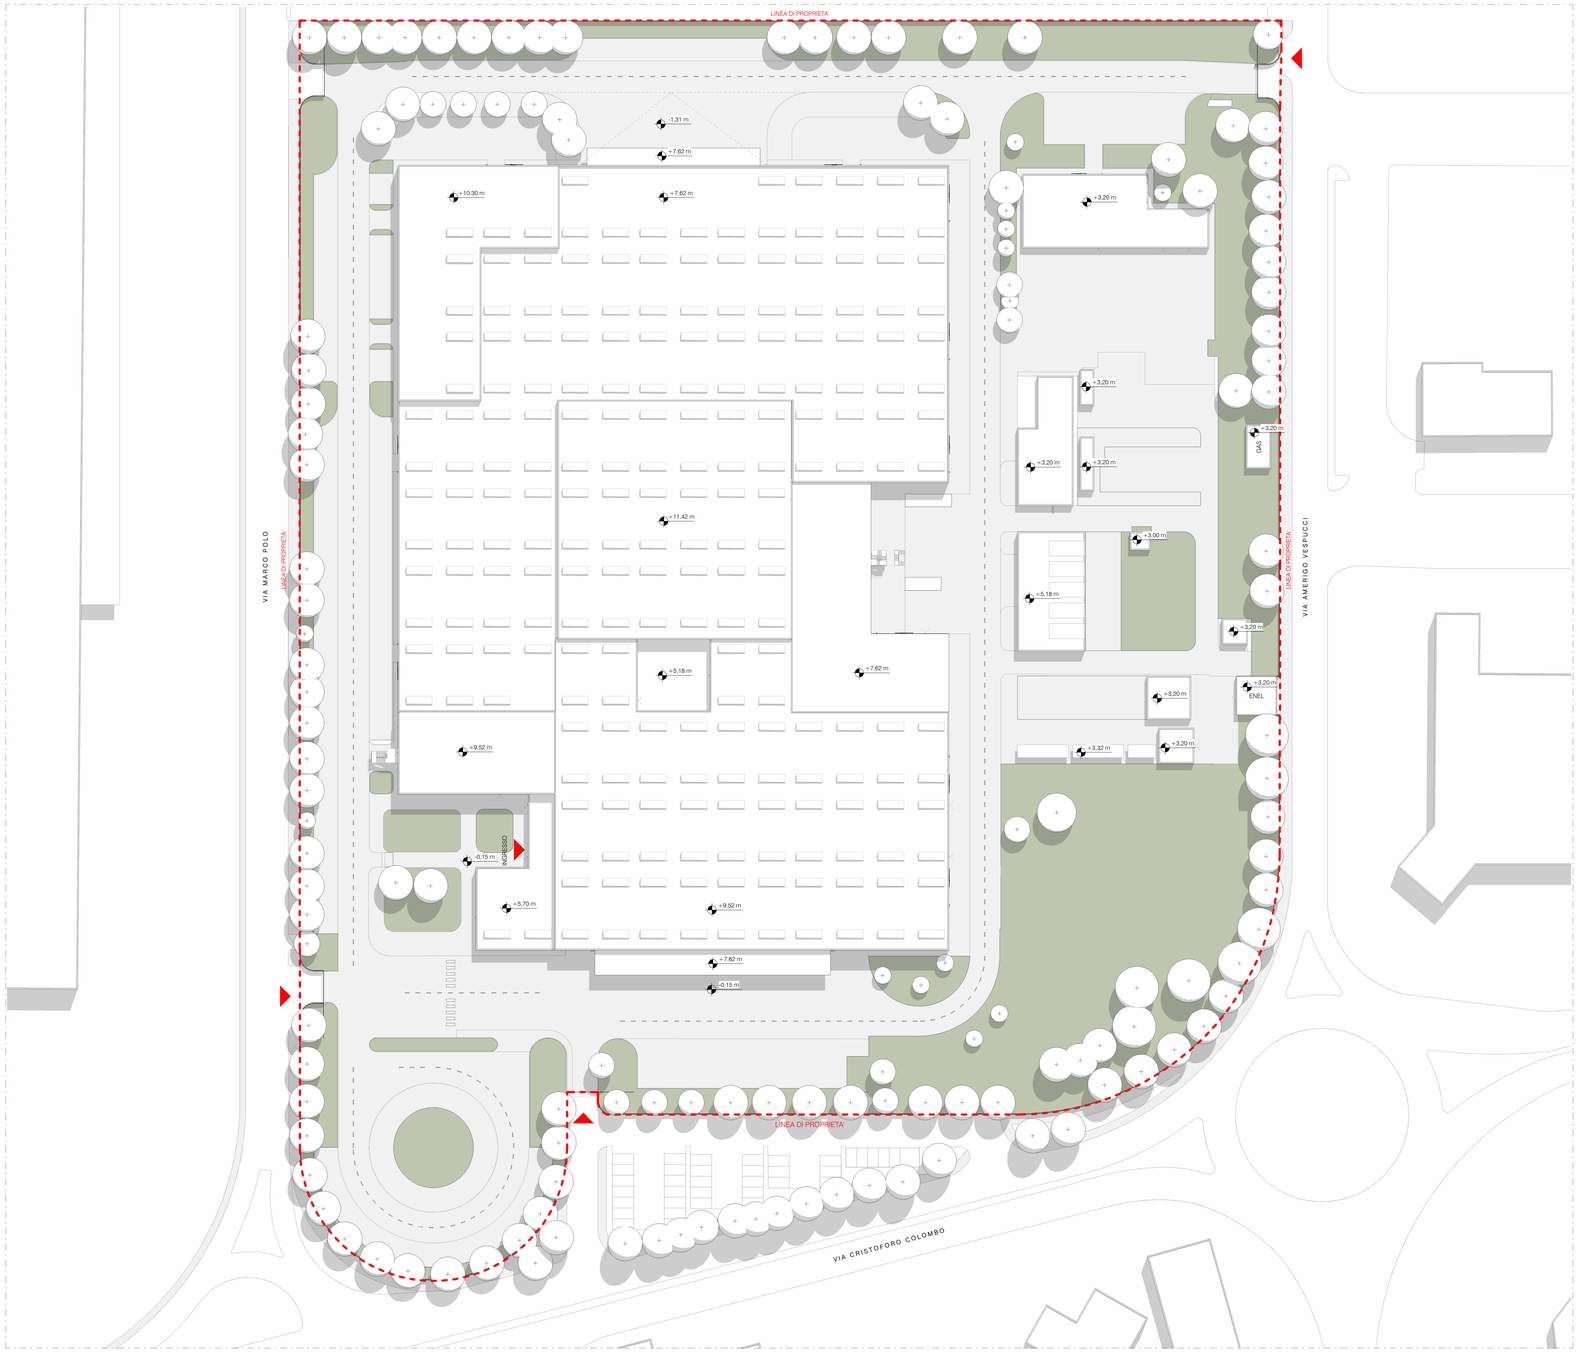

Stato di fatto - Planimetria generale

1 : 500

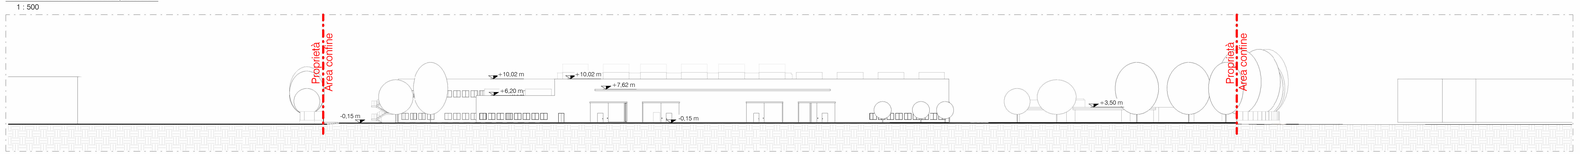

Stato di fatto - Sezione trasversale A-A

1 : 500

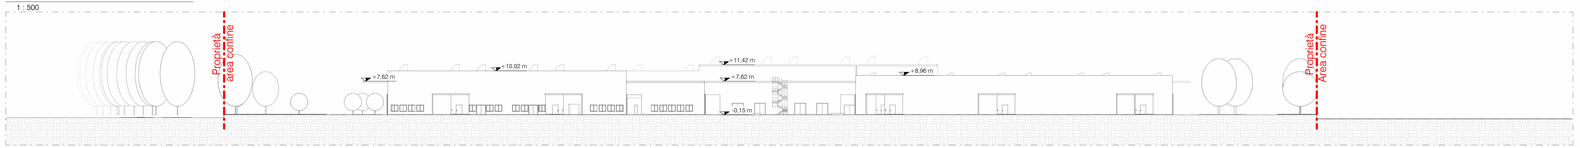

Stato di fatto - Sezione longitudinale B-B

1 : 500

LEGENDA

Ingresso

Linea di proprietà

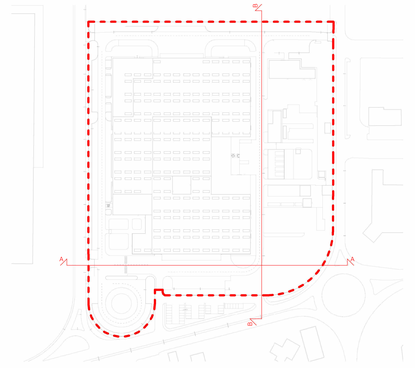

IL RICHIEDENTE | IL PROGETTISTA

REV	DATA / DATE	DESCRIZIONE / DESCRIPTION:

L22 è una divisione di Lombardini22 S.p.A.
Via Lombardini 22 20143 Milano, Italia
T. +39 02 36 59 62 00 F. +39 02 83 20 13 97
info@l22.it www.l22.it

Capitale sociale Euro 100 000 i.v.
C.F.,P.IVA: 05505600964 R.E.A. 1827099

Sistema di gestione qualità conforme alla UNI EN ISO 9001:2008 - Certificato Nr. 50 100 8319 da TÜV Italia

Ing. Arturo Donadio
S.P.S. S.r.l. www.spsprf-mi.it
Via M. Gioia, 64 - 20125 Milano, Italia
segreteria@spsprf-mi.it T. 0226954887

COMMITTENTE / CLIENT:

STACK INFRASTRUCTURE

INFRASTRUCTURE ITALIA LAND 9 S.r.l.
via de Bosco Rinnovata 6 - Palazzo U4 20057 Assago (MI)
+39 0239447901

PROGETTO / PROJECT:

MIL09
Via Marco Polo 2, Melzo (MI)

PROGETTISTA / DESIGNER:

L22 - Marco Amosso - Iscritto all'Ordine degli Architetti di Torino n°4157

Indirizzo: Via Elia Lombardini 22, 20143, Milano - Mail: ufficio.tecnico@l22.it - Pec: ufficio.tecnico@pec.lombardini22.it

OGGETTO / OBJECT:

Valutazione di Impatto Ambientale ai sensi del Titolo III del D.Lgs 152/2006

TITOLO / DESCRIPTION:

ARCHITETTONICO
Stato di fatto
Planimetria generale e sezioni urbane

DISEGNATO DA: DRAWN BY:	CONTROLLATO DA: CHECKED BY:	DATA/ DATE:	SCALA / SCALE:	DATA REV.:
GSN	PCU	30/04/2025	1:500	

FORMAT:	NOME FILE / FILE NAME:	COMMESSA / JOB:	TAVOLA / DRAWING:	REV.:
A0	3989_AC-003-GG	3989	AC-003-G	

Firmato digitalmente da:
Marco Amosso
Data: 31/07/2025
15:32:02

© Lombardini22 S.p.A. ES DT (rev.-) (L.663/41 Art.2575)